

Haus Zwingli

Lichtdurchflutet

.. Großzügige Fensterflächen mit historischer Bleiverglasung geben dem Saal ein warmes Licht

Wandelbar

.. Für unterschiedliche Events wie kleine Tagung, Pressekonferenz, Lesung, Konzert und Dinner

Mittendrin

.. Im Szenebezirk der Mediaspree, nur 5 Minuten von der Warschauer Straße (S- und U-Bahn)

Full Service


.. Catering, Technik, Ausstattung, Personal, Branding

Draußen

.. Dachterrasse und großzügiger Innenhof

Grün

.. Ökostrom, Veranstaltungsticket der Deutschen Bahn, zertifiziert nach EMAS

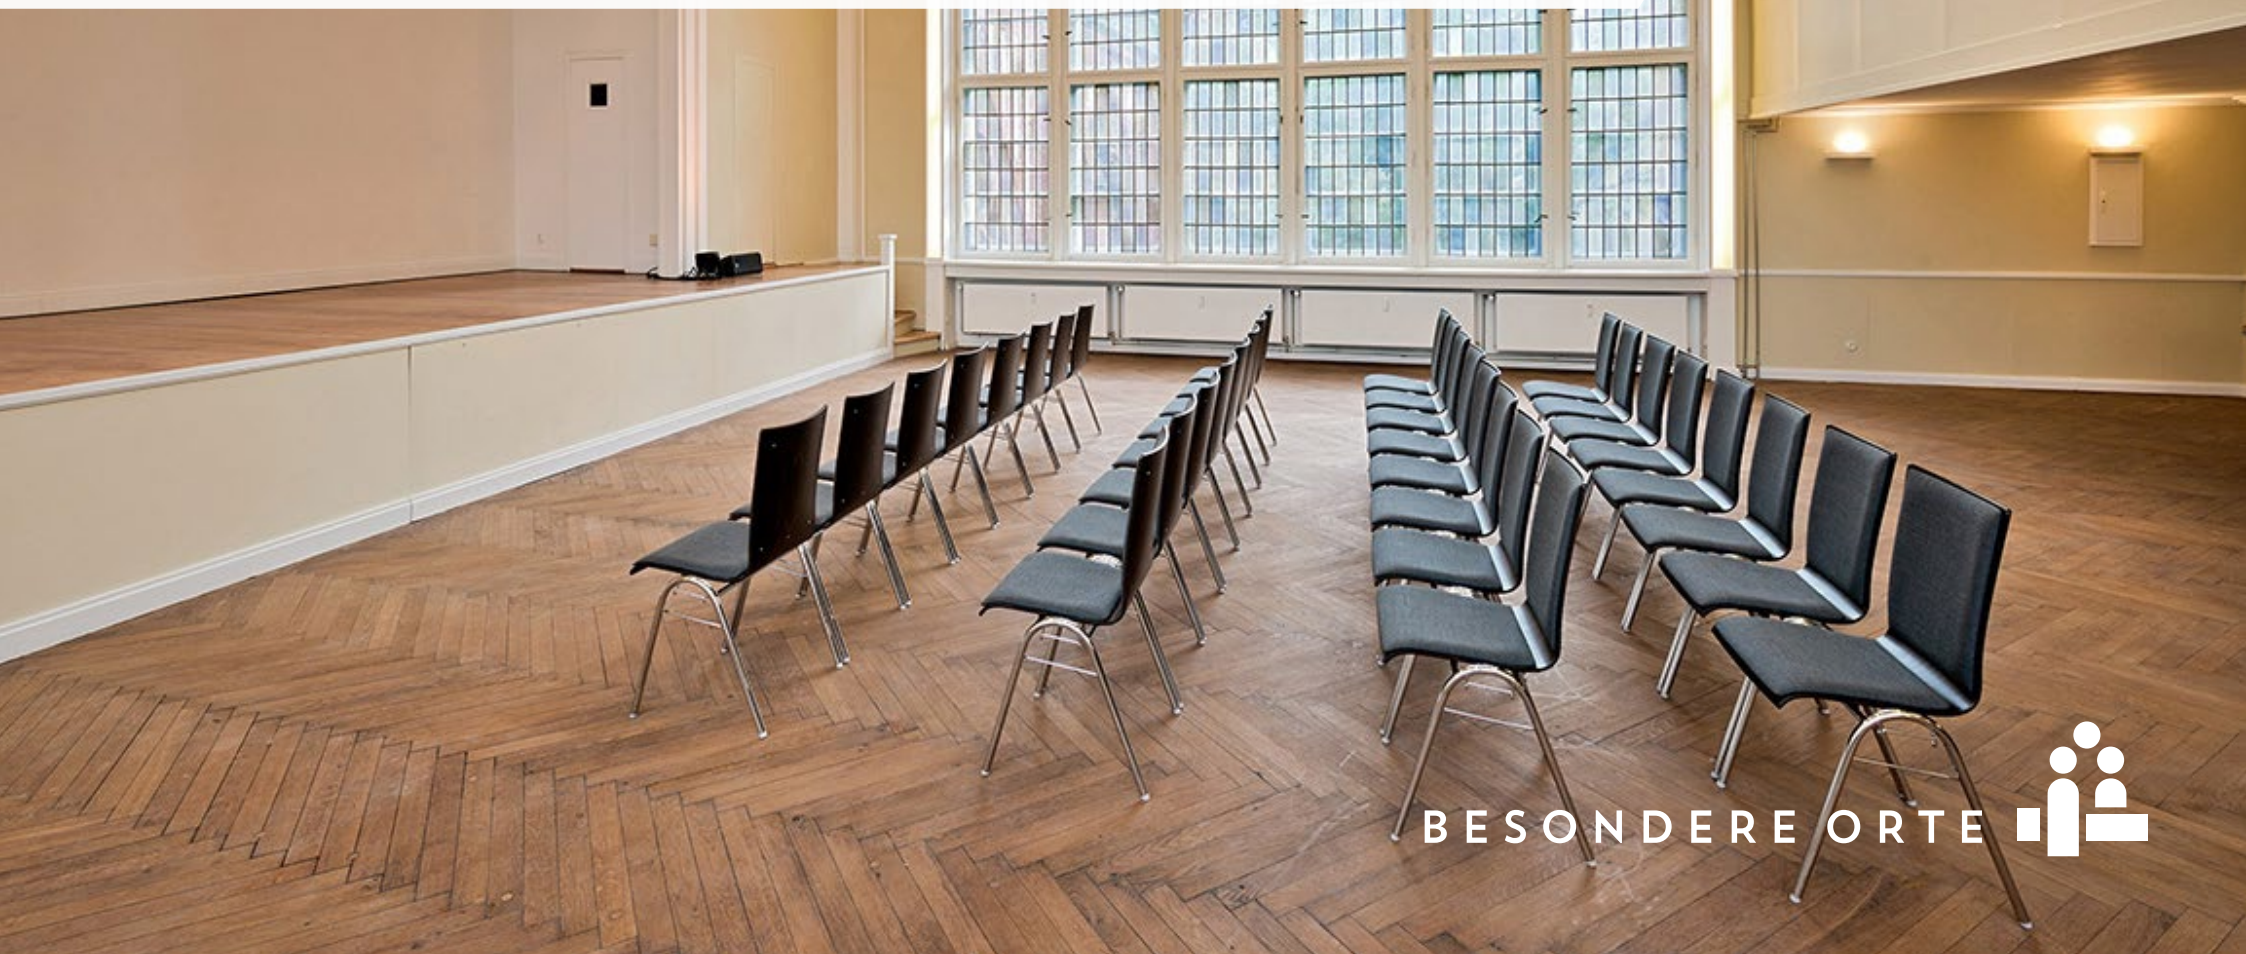

BESONDERE ORTE



Haus Zwingli

schlicht und elegant



Auf einen Blick

- ✓ 350 m² Veranstaltungsfläche
- ✓ 150 Personen
- ✓ Saal, Galerie
- ✓ Dachterrasse und Innenhof
- ✓ bis zu 6m hohe Decken
- ✓ Tageslicht
- ✓ 300 m zum S-/U-Bahnhof Warschauer Straße

Das Haus Zwingli befindet sich in zentraler Lage direkt neben der Zwinglikirche.

Der Veranstaltungssaal überzeugt mit seiner Helligkeit, einem stilvollen Fischgrätenparkett und mit einer Deckenhöhe von 6 Metern. Die großen Fensterflächen aus farbigem Bleiglas an beiden Seiten sorgen für eine einzigartige Atmosphäre.

Abgerundet wird das Angebot der Location mit dem großzügigen Innenhof und der Dachterrasse für gemütliche Get-Together.

Räume	m ²	Höhe	Bank.	Kino	Empf.	
Huldrych-Saal	128	6	80	120	150	●
Galerie Huldrych-Saal	66	3			50	●
Foyer Huldrych-Saal	33	3			50	●
Hofzimmer	45	3		30	20	●
Dachterrasse	60				60	●




Anreise


- U-Bahn: U1 bis Warschauer Str., 3 Min. Fußweg
- S-Bahn: S5, S7, S75 bis Warschauer Str., 3 Min. Fußweg
- Tram: M10 zur Warschauer Str., 5 Min. Fußweg
- Bus: 347 bis Modersohnstraße, 2 Min. Fußweg

Haus Zwingli

350 m² Eventfläche für bis zu 150 Personen

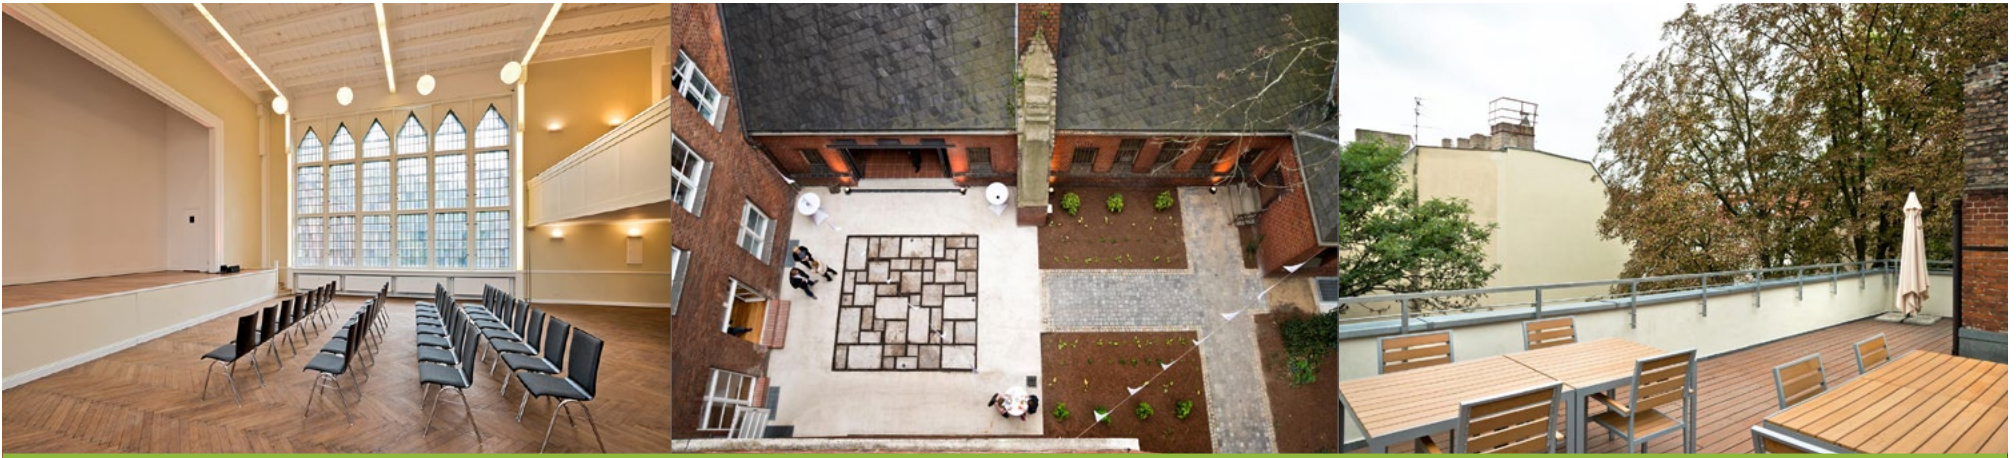

3. OG Huldrychsaal

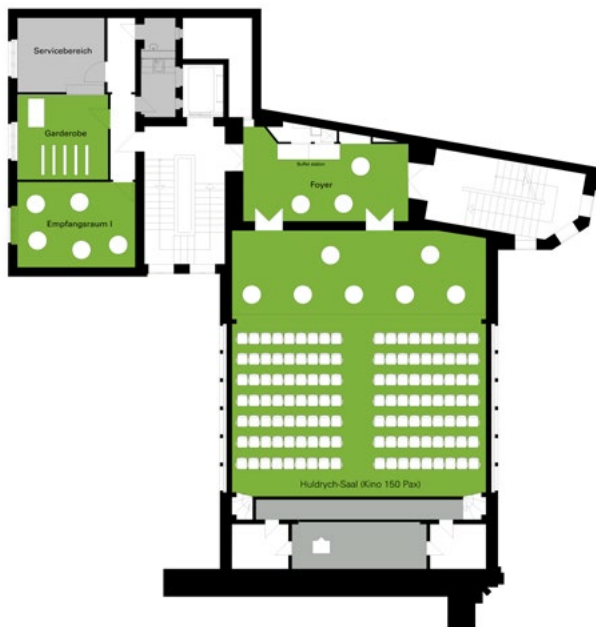

4. OG Galerie Huldrychsaal und Dachterrasse

